

-1. pinceszinti átnézetű alaprajz



JAKAB JÓZSEF UTCA




	Alapterület	Belmagasság
P001	15,05 m ²	2,00 m
P002	13,01 m ²	2,00 m
P003	13,01 m ²	2,00 m
P004	12,24 m ²	2,00 m
P005	13,01 m ²	2,00 m
P006	13,01 m ²	2,20 m
P007	12,24 m ²	2,20 m
P008	13,01 m ²	2,20 m
P009	12,40 m ²	2,20 m
P010	11,90 m ²	2,20 m
P011	12,40 m ²	2,20 m
P012 (MS)	17,86 m ²	2,20 m
P013	12,65 m ²	2,20 m
P014	12,50 m ²	2,20 m
P015	12,00 m ²	2,20 m
P016	12,75 m ²	2,20 m
P017	12,75 m ²	2,20 m
P018	12,00 m ²	2,20 m
P019	12,50 m ²	2,20 m
P020	12,50 m ²	2,20 m
P021	12,00 m ²	2,20 m
P022	12,50 m ²	2,20 m
P023	12,50 m ²	2,20 m
P024	12,25 m ²	2,20 m
P025	12,50 m ²	2,20 m
P026	12,50 m ²	2,20 m
P027	12,50 m ²	2,20 m
P028	12,75 m ²	2,10 m
P029	12,50 m ²	2,20 m

ESZTERGOMI ÚT

	Alapterület	Belmagasság
P030	12,00 m ²	2,20 m
P031	12,75 m ²	2,20 m
P032	12,75 m ²	2,20 m
P033	12,00 m ²	2,20 m
P034	12,50 m ²	2,20 m
P035	12,50 m ²	2,20 m
P036	12,00 m ²	2,20 m
P037	12,50 m ²	2,20 m
P038	12,50 m ²	2,20 m
P039	12,25 m ²	2,20 m
P040	12,50 m ²	2,20 m
P041	12,50 m ²	2,20 m
P042	12,50 m ²	2,20 m
P043	12,75 m ²	2,10 m
P044	12,65 m ²	2,00 m
P045	11,90 m ²	2,00 m
P046	12,65 m ²	2,00 m
P047 (MS)	17,86 m ²	2,00 m
P048	12,65 m ²	2,00 m
P049	12,40 m ²	2,00 m
P050	11,90 m ²	2,00 m
P051	12,40 m ²	2,00 m
P052	12,40 m ²	2,00 m
P053	12,15 m ²	2,00 m
P054	12,40 m ²	2,00 m
P055	12,40 m ²	2,00 m
P056	12,40 m ²	2,00 m
P057	12,65 m ²	2,00 m

GK.
-1. SZINT
PARKOLÓ

Földszinti átnézeteti alaprajz

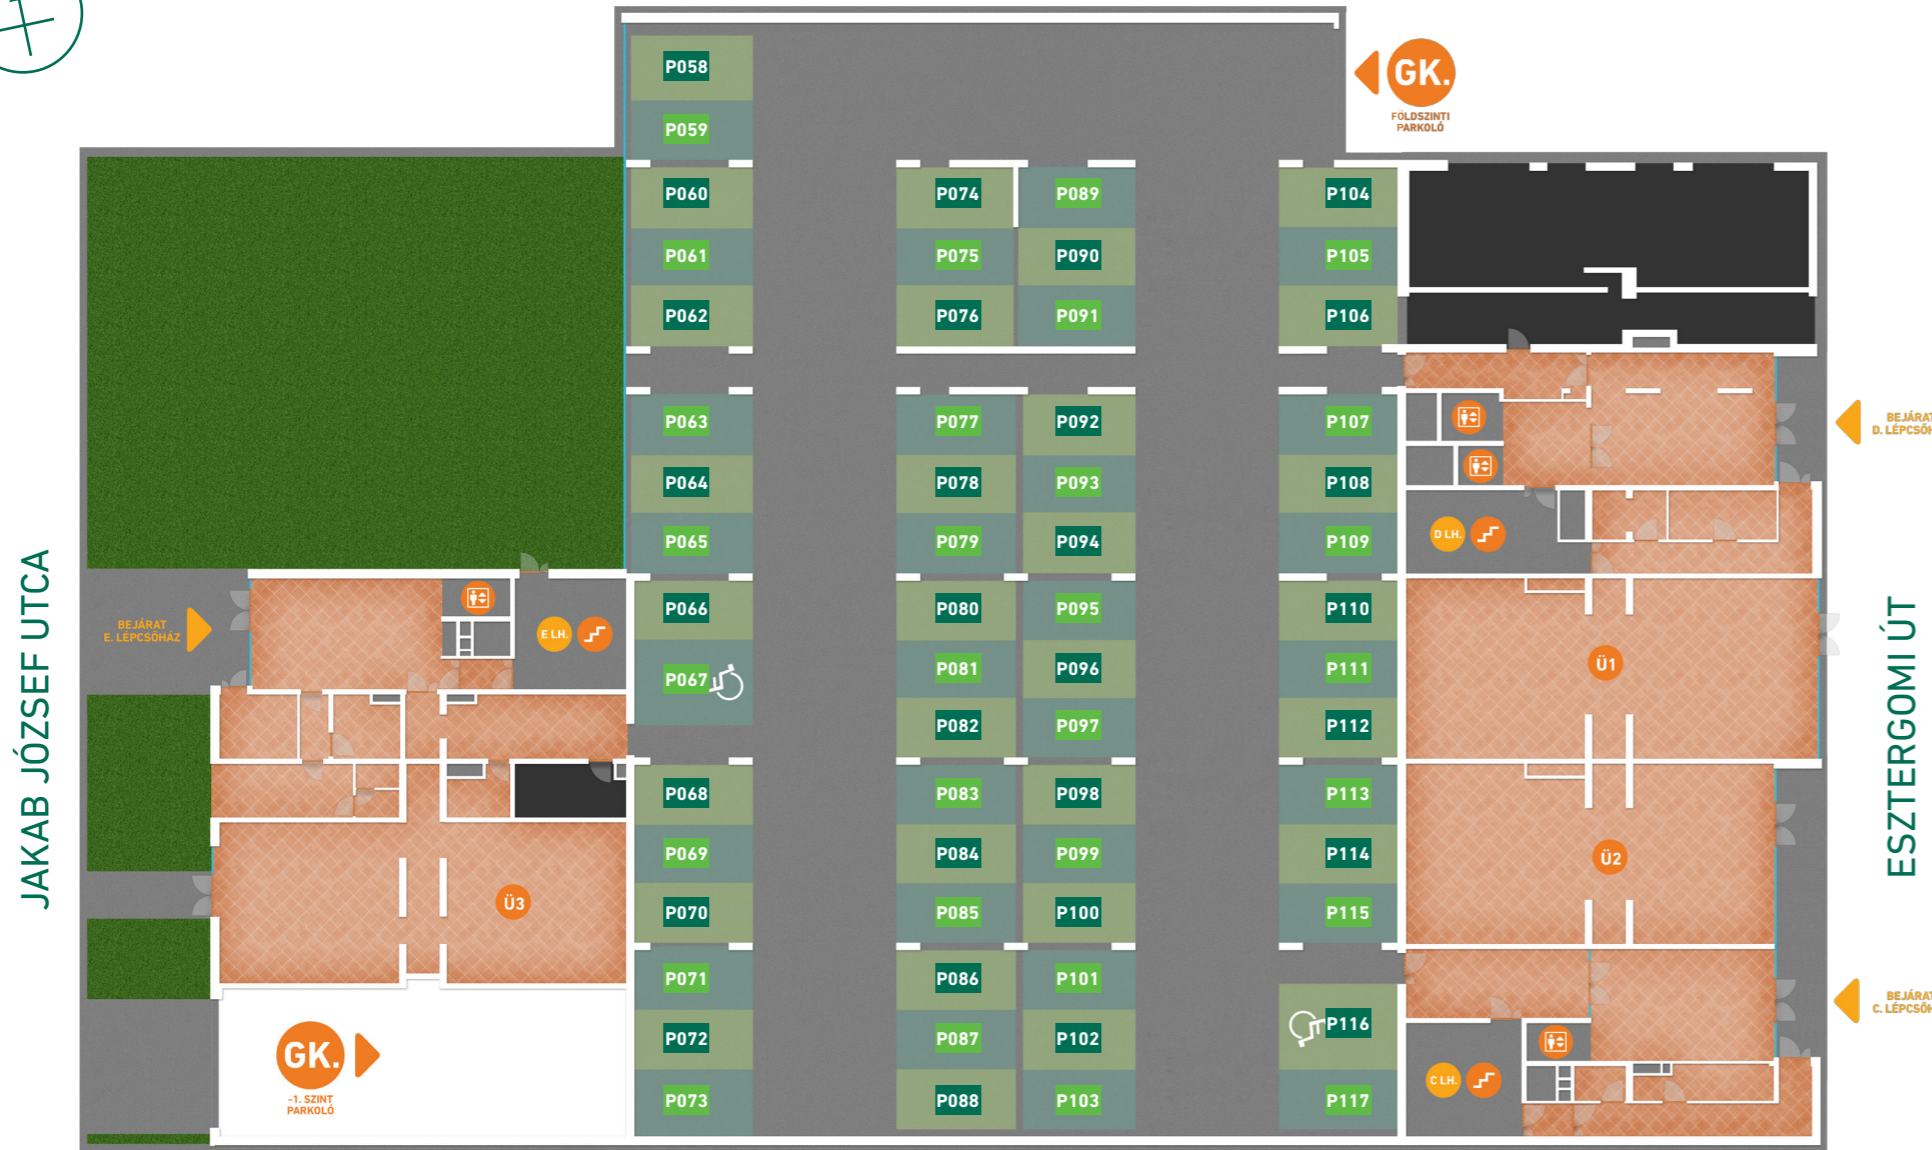

	Alapterület	Belmagasság		Alapterület	Belmagasság
P058	13,77 m ²	2,20 m	P088	12,50 m ²	2,20 m
P059	12,75 m ²	2,20 m	P089	12,50 m ²	3,00 m
P060	13,01 m ²	2,20 m	P090	12,00 m ²	3,00 m
P061	12,24 m ²	2,20 m	P091	12,75 m ²	3,00 m
P062	13,01 m ²	2,20 m	P092	12,75 m ²	3,00 m
P063	13,01 m ²	2,20 m	P093	12,00 m ²	3,00 m
P064	12,24 m ²	2,20 m	P094	12,50 m ²	3,00 m
P065	13,01 m ²	2,20 m	P095	12,50 m ²	2,10 m
P066	12,15 m ²	2,20 m	P096	12,00 m ²	2,10 m
P067 (MS)	17,86 m ²	2,20 m	P097	12,50 m ²	2,10 m
P068	12,40 m ²	2,00 m	P098	12,50 m ²	2,20 m
P069	12,15 m ²	2,00 m	P099	12,25 m ²	2,20 m
P070	12,40 m ²	2,00 m	P100	12,50 m ²	2,20 m
P071	12,40 m ²	2,00 m	P101	12,50 m ²	2,20 m
P072	12,40 m ²	2,00 m	P102	12,50 m ²	2,20 m
P073	12,40 m ²	2,00 m	P103	12,50 m ²	2,20 m
P074	12,50 m ²	3,00 m	P104	12,40 m ²	3,00 m
P075	12,00 m ²	3,00 m	P105	12,15 m ²	3,00 m
P076	12,75 m ²	3,00 m	P106	12,15 m ²	2,30 m
P077	12,75 m ²	3,00 m	P107	12,65 m ²	2,70 m
P078	12,00 m ²	3,00 m	P108	11,90 m ²	2,70 m
P079	12,50 m ²	3,00 m	P109	12,65 m ²	2,70 m
P080	12,50 m ²	2,10 m	P110	12,40 m ²	2,10 m
P081	12,00 m ²	2,10 m	P111	11,90 m ²	2,10 m
P082	12,50 m ²	2,20 m	P112	12,40 m ²	2,10 m
P083	12,50 m ²	2,20 m	P113	12,40 m ²	2,10 m
P084	12,25 m ²	2,20 m	P114	12,15 m ²	2,10 m
P085	12,50 m ²	2,20 m	P115	12,40 m ²	2,10 m
P086	12,50 m ²	2,20 m	P116 (MS)	17,86 m ²	2,20 m
P087	12,50 m ²	2,20 m	P117	12,40 m ²	2,20 m

	Alapterület	Belmagasság
Ü1	126,01 m ²	3,38 m
Ü2	113,83 m ²	3,38 m
Ü3	114,98 m ²	3,38 m